



EDEN

DISTRICT



THE GARDENS - LOODS BALI

VERKOOPTOKENINGEN


BOUWNUMMERS 24, 28, 31 & 32

BESCHIKBAAR
AANBOD 2020

JULI


EDENDISTRICT.NL

B.0.28 > achtergevel

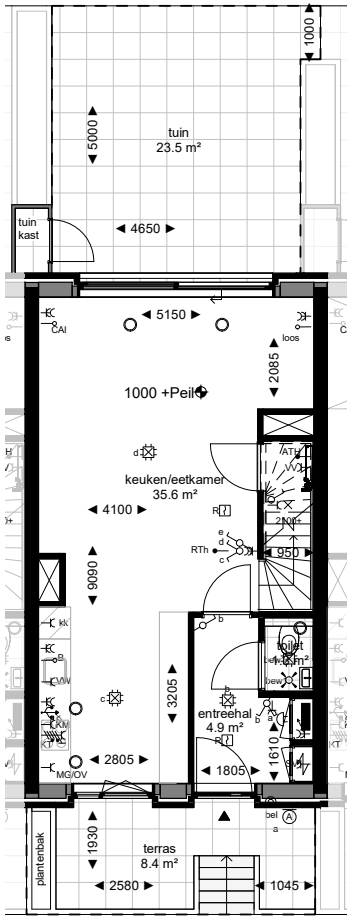


B.0.28 > begane grond

B.0.28 >

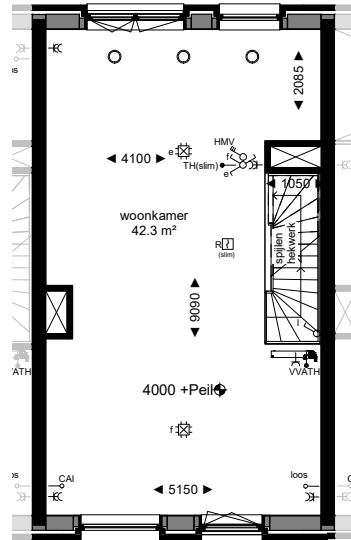


B.0.28 > eerste verdieping

B.0.28 >

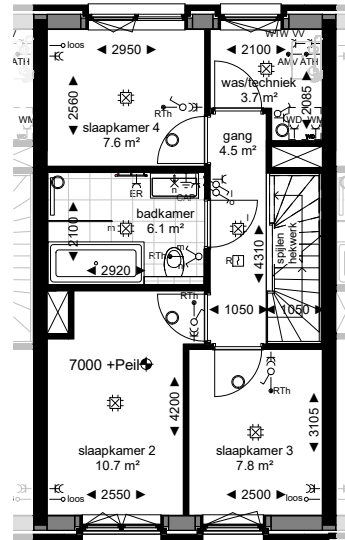

B.0.28 > tweede verdieping

B.0.28 >

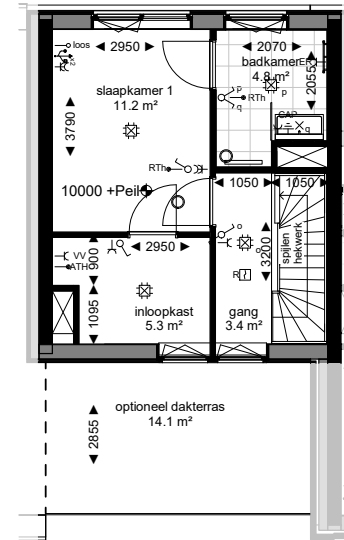


B.0.28 > derde verdieping

Loods Bali

website:
www.edendistrict.nl

aannemer:
Stebru

architect:
Studio Architectuur MAKEN

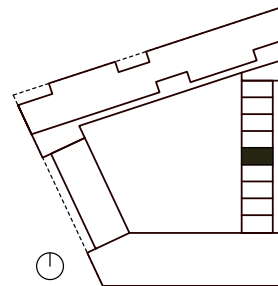

LEGENDA

- trap
- opstelplaats keuken
- schacht/ vide
- opstelplaats wasmachine (WM) of wasdroger (WD)
- dubbele meterkast
- te openen delen (deur/ raam)
- schuifpui
- erfgrans

- keuken is exclusief
- wijzigingen voorbehouden ten aanzien van verdere uitwerking constructie, installatie en detaillering, Eisen t.a.v. nutsbedrijven, Eisen t.a.v. omgevingsvergunning e.a. wetgeving.
- berging (min. 5m³) en 1 parkeerplaats, behorende bij woning, zijn gesitueerd in de kelder.
- de aangegeven maatvoering op de tekeningen zijn ter indicatie en derhalve circa-maten.
- wijzigingen van installateurs (bijv. toepassing vloerverwarming verdelers) zijn ook onder voorbehoud en de Technische Omschrijving van deze woning is leidend.
- op maatvoering is een tolerantie van toepassing.


ARCHITECTUUR MAKEN

bouwnummer


B.0.28
Plattegronden

totaal GO ca. 174 m²

schaal
1 : 100
getekend
27-01-2019

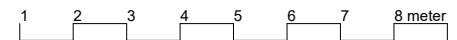


B.0.32 > achtergevel

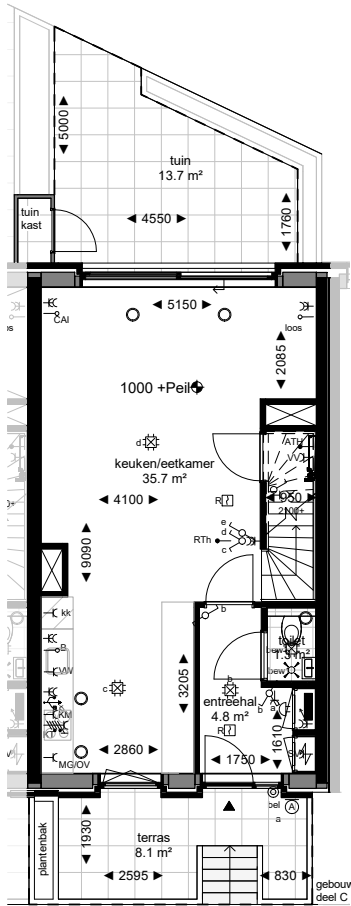


B.0.32 > begane grond

B.0.32 >

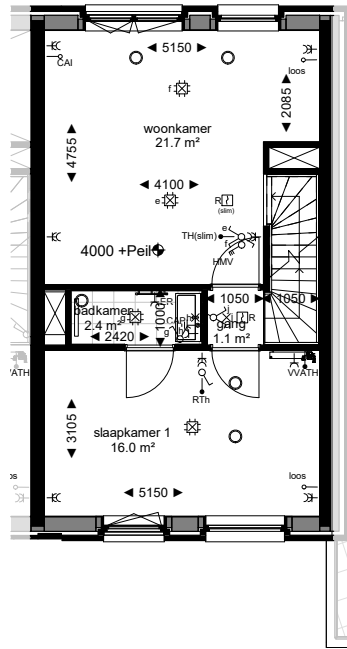

B.0.32 > eerste verdieping


B.0.32 >

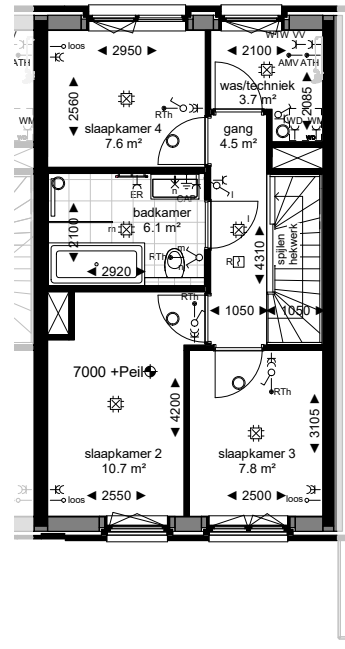

B.0.32 > tweede verdieping

Loods Bali

website:
www.edendistrict.nl
aannemer:
Stebru
architect:
Studio Architectuur MAKEN

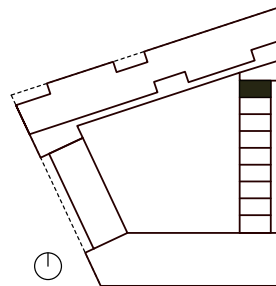

LEGENDA

- trap
- opstelplaats keuken
- schacht/ vide
- opstelplaats wasmachine (WM) of wasdroger (WD)
- dubbele meterkast
- te openen delen (deur/ raam)
- schuifpui
- ergrens

- keuken is exclusief
- wijzigingen voorbehouden ten aanzien van verdere uitwerking constructie, installatie en detaillering, eisen t.a.v. nutsbedrijven, eisen t.a.v. omgevingsvergunning e.a. wetgeving.
- berging (min. 5m³) en 1 parkeerplaats, behorende bij woning, zijn gesitueerd in de kelder.
- de aangegeven maatvoering op de tekeningen zijn ter indicatie en derhalve circa-maten.
- wijzigingen van installateurs (bijv. toepassing vloerverwarming verdelers) zijn ook onder voorbehoud en de Technische Omschrijving van deze woning is leidend.
- op maatvoering is een tolerantie van toepassing.

ARCHITECTUUR
MAKEN

bouwnummer
B.0.32
Plattegronden

totaal GO ca. 143 m²

schaal
1 : 100
getekend
27-01-2019

