


begane grond

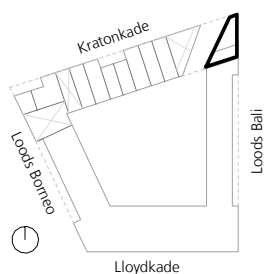

Symbol	Omschrijving	Symbol	Omschrijving
	trap		meterkast
	te openen deel: entree deur		opstelplaats wasmachine
	te openen deel: deur		aanduiding vloerniveau
	te openen deel: raam		opstelplaats keuken (exclusief)
	te openen deel: draaikiep		erfafscheiding
	te openen deel: schuifpui		
	tegelwerk		
	schacht/vide		

algemene opmerking:
 - keuken is exclusief.
 - wijzigingen voorbehouden ten aanzien van verdere uitwerking constructie, installatie en detaillering, eisen t.a.v. nutsbedrijven, eisen t.a.v. omgevingvergunning e.a. wetgeving.
 - de aangegeven maatvoering op de tekeningen zijn ter indicatie en derhalve circa-maten.
 - berging (min 5m2) en parkeerplaats(en) zijn gesitueerd in de kelder.
 - wijzigingen van installateurs (bijv. toepassing VV verdelers) zijn ook onder voorbehoud.
 - De Technische Omschrijving van deze woning is leidend.
 - Afmeting toilet minimale conform volgens Bouwbesluit

Lloydpier



bnr.:
33.00
 verd.:
00 / 01

type:
M1
 GO:
179 m²

schaal:
1:100

datum:
07.12.2021



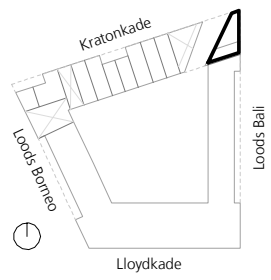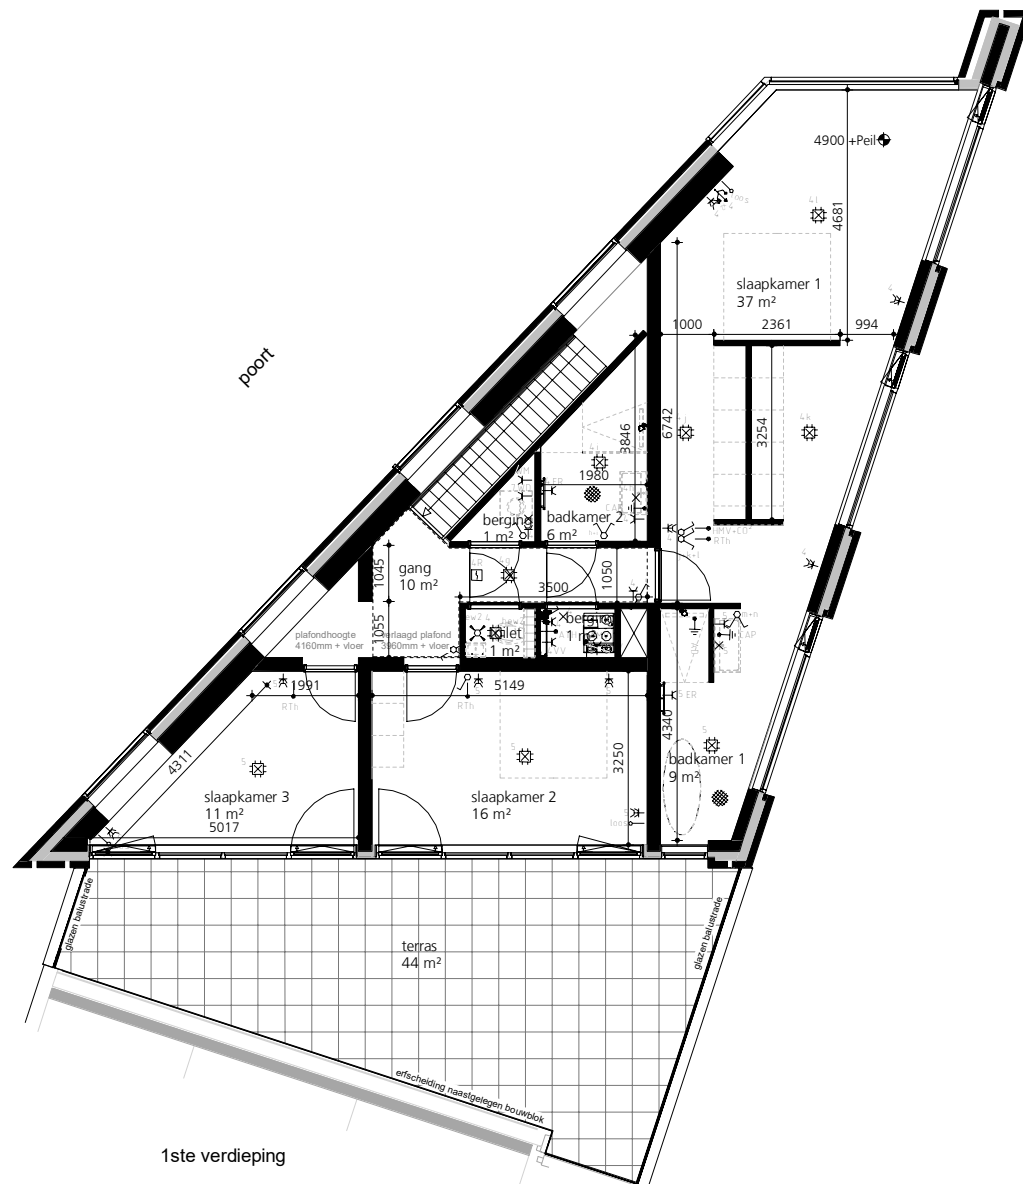

Symbol	Omschrijving	Symbol	Omschrijving
	trap		meterkast
	te openen deel: entree deur		opstelplaats wasmachine
	te openen deel: deur		aanduiding vloerniveau
	te openen deel: raam		opstelplaats keuken (exclusief)
	te openen deel: draaikiep		erfafscheiding
	te openen deel: schuifpui		
	tegelwerk		
	schacht/vide		

algemene opmerking:
 - keuken is exclusief.
 - wijzigingen voorbehouden ten aanzien van verdere uitwerking constructie, installatie en detaillering, eisen t.a.v. nustbedrijven, eisen t.a.v. omgevingvergunning e.a. wetgeving.
 - de aangegeven maatvoering op de tekeningen zijn ter indicatie en derhalve circa-maten.
 - berging (min 5m2) en parkeerplaats(en) zijn gesitueerd in de kelder.
 - wijzigingen van installateurs (bijv. toepassing VV verdelers) zijn ook onder voorbehoud.
 - De Technische Omschrijving van deze woning is leidend.
 - Afmeting toilet minimale conform volgens Bouwbesluit

Lloydpier

bnr.:
33.01
 verd.:
 00 / 01

type:
M1
 GO:
 179 m²

schaal:
 1:100

datum:
 07.12.2021

