



# EDEN EXCLUSIEF: PENTHOUSES KRATONKADE VERKOOPTEKENINGEN

BOUWNUMMERS 93, 94 & 95

BESCHIKBAAR  
AANBOD 2021



JANUARI

EDENDISTRICT.NL

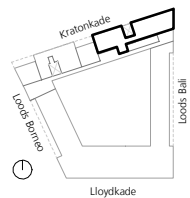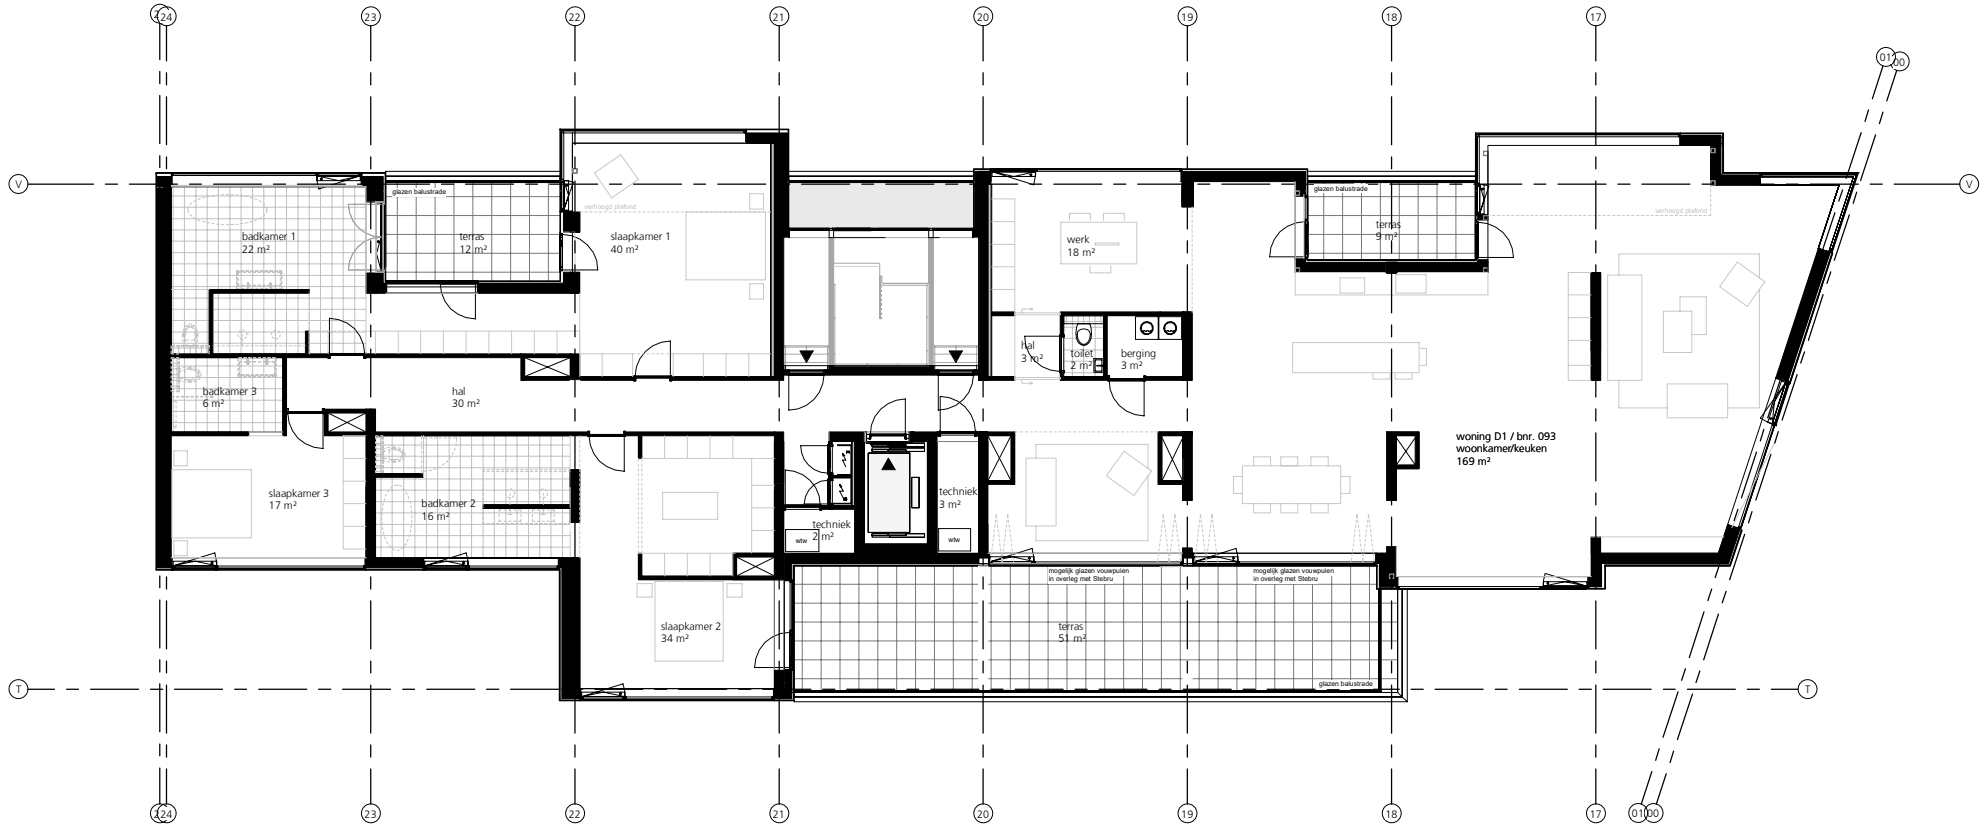


Symbool	Omschrijving	Symbool	Omschrijving
	trap		meterkast
	te openen deel: entreedeur		opstelplaats wasmachine
	te openen deel: deur		aanduiding vloerniveau
	te openen deel: raam		opstelplaats keuken (exclusief)
	te openen deel: draaikiep		erfafscheiding
	te openen deel: schuifpui		
	tegelwerk		
	schachtwijdte		

algemene opmerking:  
 - keuken is exclusief  
 - wijzigingen voorbehouden ten aanzien van verdere uitwerking constructie, installatie en detaillering, eisen t.a.v. nutsbedrijven, eisen t.a.v. omgevingsvergunning e.a. wetgeving.  
 - de aangegeven maatvoering op de tekeningen zijn ter indicatie en derhalve circa-maten.  
 - berging (min 5m2) en parkeerplaats(en) zijn gestuurd in de keider.  
 - wijzigingen van installateurs (bijv. toepassing VV verdelers) zijn ook onder voorbehoud.  
 - De Technische Omschrijving van deze woning is leidend.  
 - Afmeting toilet minimale conform volgens Bouwbesluit

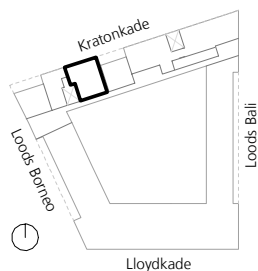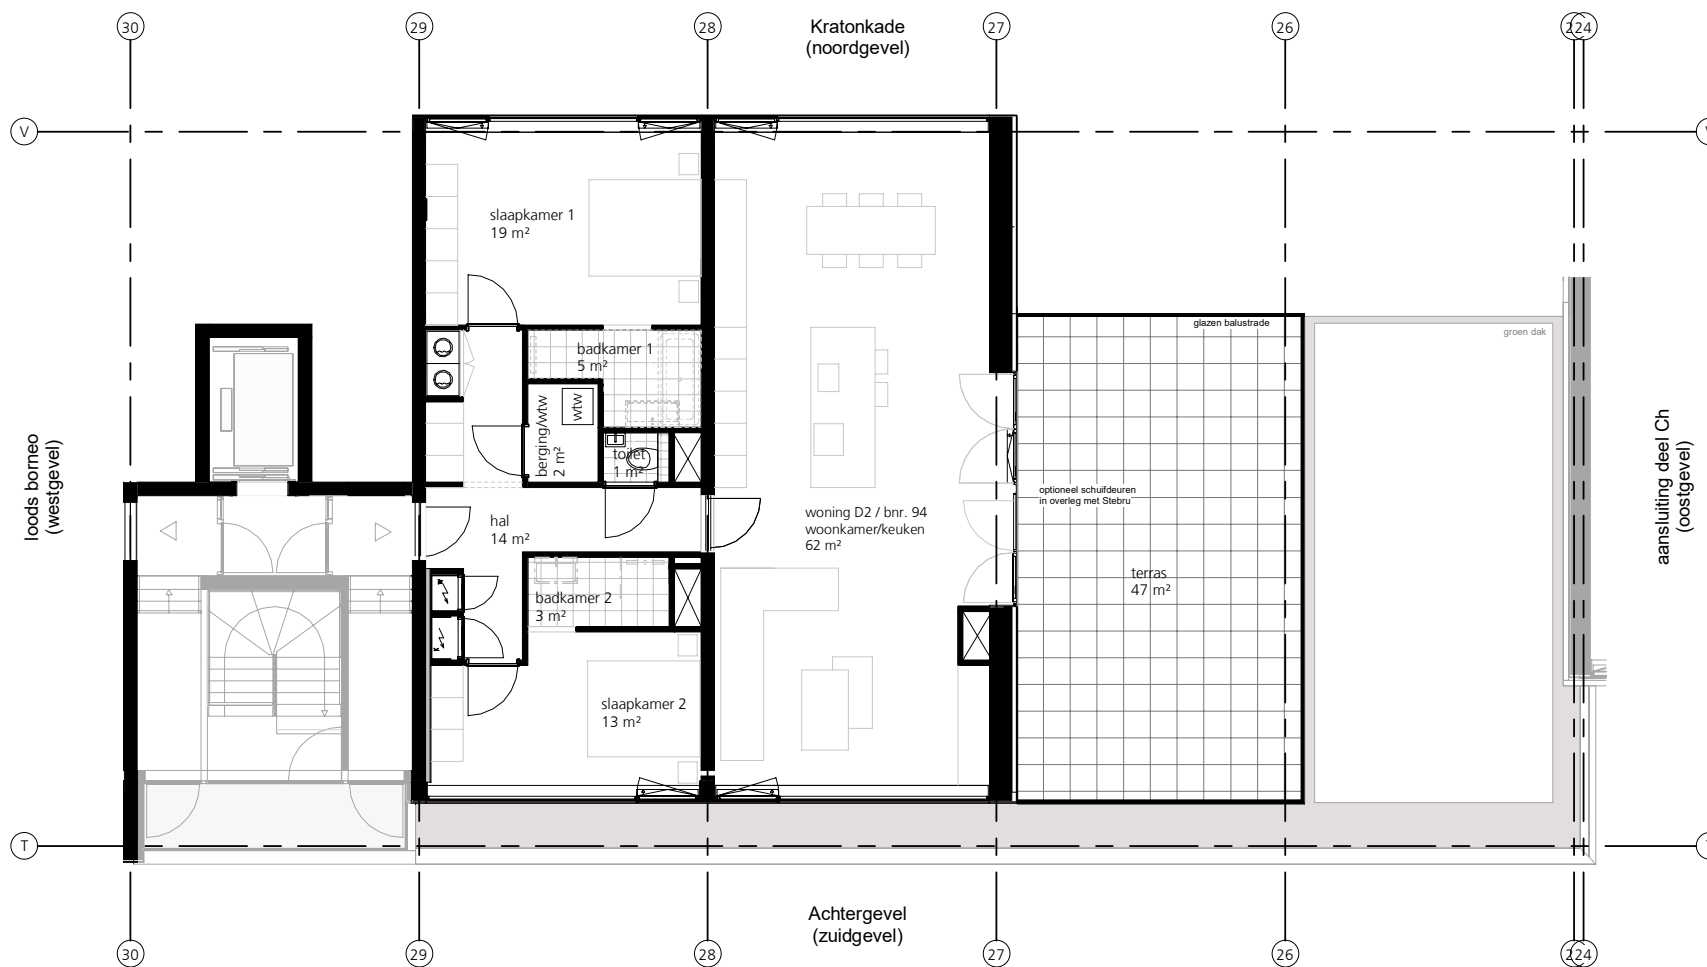


**Symbol**

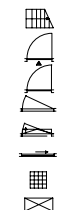

**Omschrijving**

- trap
- te openen deel: entree deur
- te openen deel: deur
- te openen deel: raam
- te openen deel: draaikiep
- te openen deel: schuifpui
- tegelwerk
- schacht/vide

**Symbol**

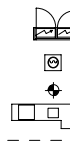

**Omschrijving**

- meterkast
- opstelplaats wasmachine
- aanduiding vloerniveau
- opstelplaats keuken (exclusief)
- erfafscheiding

**algemene opmerking:**

- keuken is exclusief.
- wijzigingen voorbehouden ten aanzien van verdere uitwerking constructie, installatie en detaillering, eisen t.a.v. nustbedrijven, eisen t.a.v. omgevingvergunning e.a. wetgeving.
- de aangegeven maatvoering op de tekeningen zijn ter indicatie en derhalve circa-maten.
- berging (min 5m2) en parkeerplaats(en) zijn gesitueerd in de kelder.
- wijzigingen van installateurs (bijv. toepassing VV verdelers) zijn ook onder voorbehoud.
- De Technische Omschrijving van deze woning is leidend.
- Afmeting toilet minimale conform volgens Bouwbesluit



# Lloydpier

bnr.: type:  
**bnr. 94 D2**

verd.: GO:  
08 123 m²

schaal: datum:  
1:100 25.08.2020



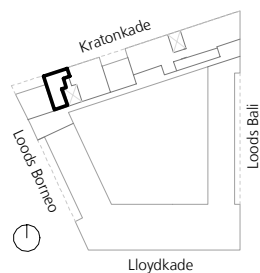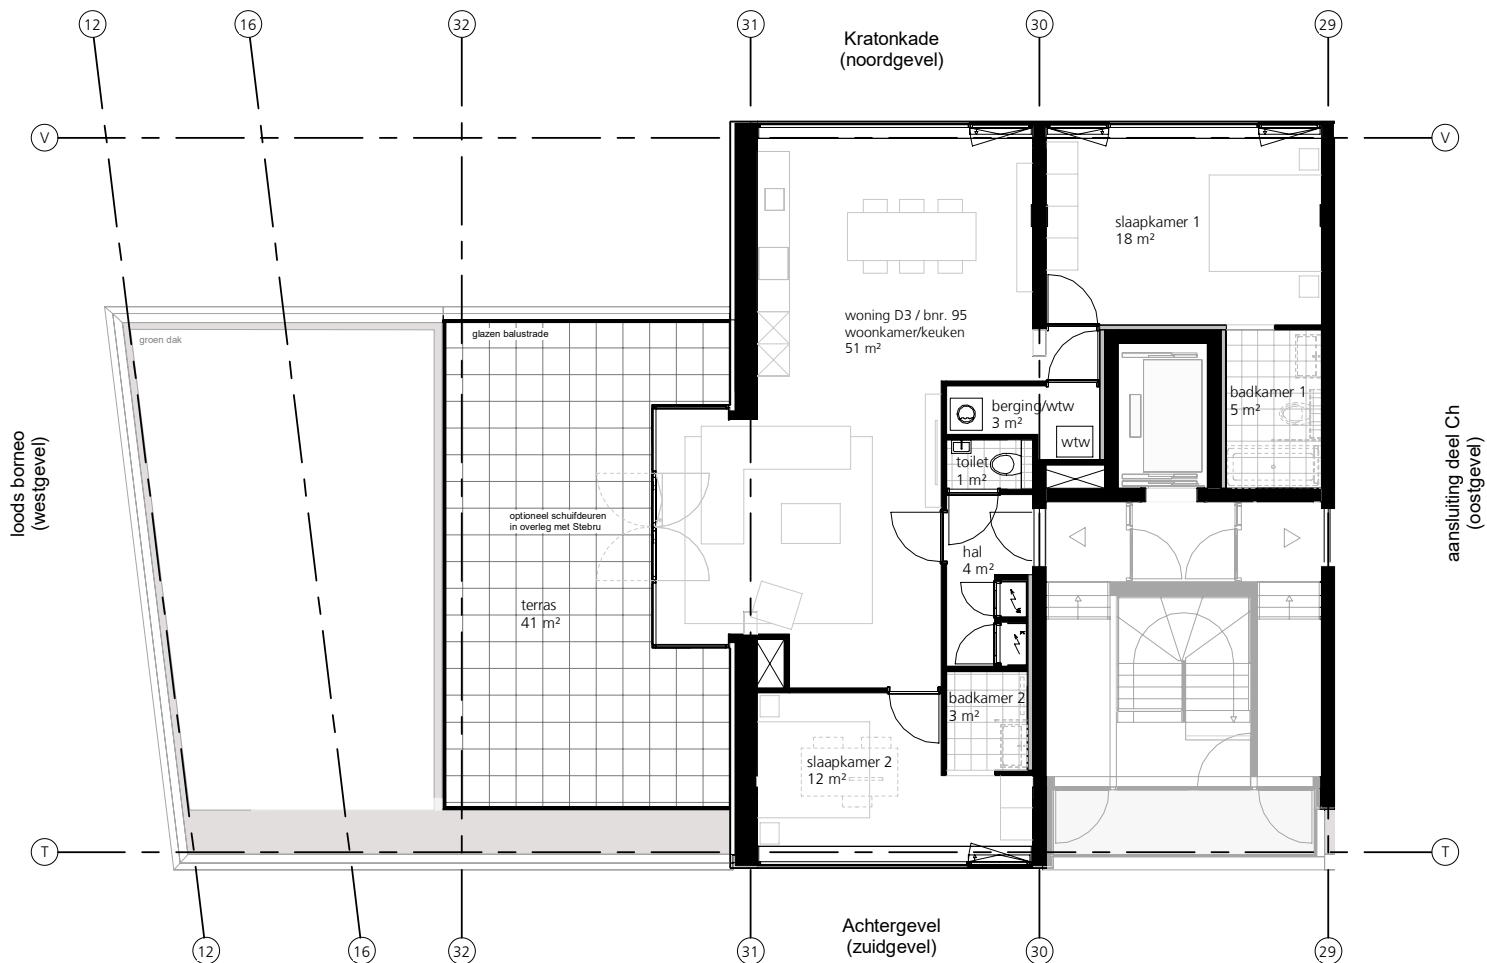

**Symbol**



**Omschrijving**

- trap
- te openen deel: entree deur
- te openen deel: deur
- te openen deel: raam
- te openen deel: draaikiep
- te openen deel: schuifpui
- tegelwerk
- schacht/vide

**Symbol**



**Omschrijving**

- meterkast
- opstelplaats wasmachine
- aanduiding vloerniveau
- opstelplaats keuken (exclusief)
- erfafscheiding

**algemene opmerking:**

- keuken is exclusief.
- wijzigingen voorbehouden ten aanzien van verdere uitwerking constructie, installatie en detaillering, eisen t.a.v. nustbedrijven, eisen t.a.v. omgevingvergunning e.a. wetgeving.
- de aangegeven maatvoering op de tekeningen zijn ter indicatie en derhalve circa-maten.
- berging (min 5m2) en parkeerplaats(en) zijn gesitueerd in de kelder.
- wijzigingen van installateurs (bijv. toepassing VV verdelers) zijn ook onder voorbehoud.
- De Technische Omschrijving van deze woning is leidend.
- Afmeting toilet minimale conform volgens Bouwbesluit

# Lloydpier

bnr.: type:  
**bnr. 95 D3**

verd.: GO:  
08 101 m²

schaal: datum:  
1:100 25.08.2020

