



EDEN

DISTRICT



WATERFRONT - KRATONKADE


VERKOOPTOKENINGEN

BOUWNUMMERS 33, 55, 62, 69 & 76


BESCHIKBAAR
AANBOD 2021

JANUARI

EDENDISTRICT.NL

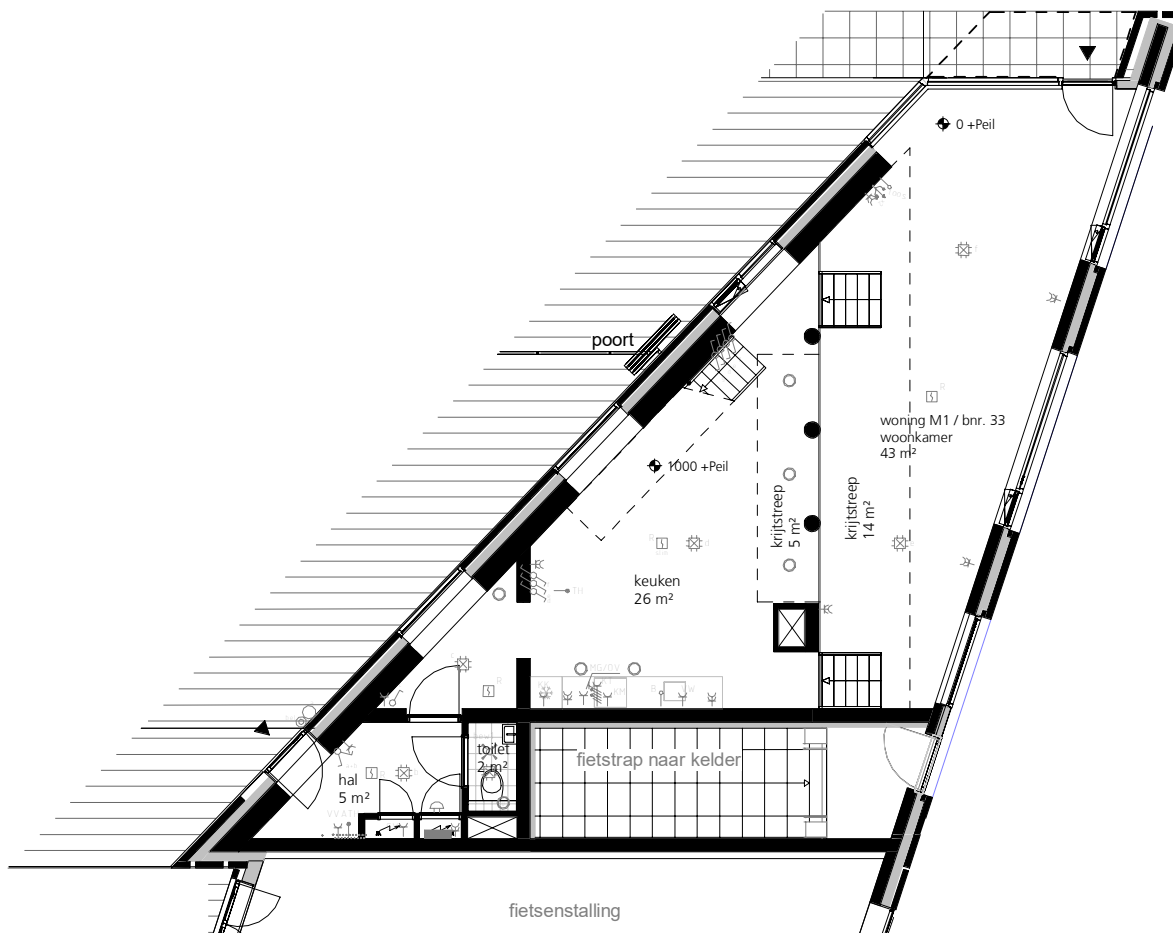

begane grond

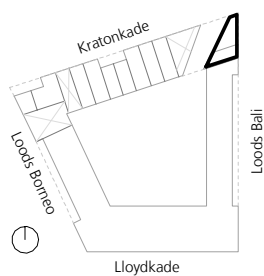


Symbol



Omschrijving

trap
te openen deel: entree deur
te openen deel: deur
te openen deel: raam
te openen deel: draaikiep
te openen deel: schuifpui
tegelwerk
schacht/vide

Symbol

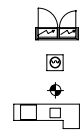

Omschrijving

meterkast
opstelplaats wasmachine
aanduiding vloerniveau
opstelplaats keuken (exclusief)
erfafscheiding

algemene opmerking:

- keuken is exclusief.
- wijzigingen voorbehouden ten aanzien van verdere uitwerking constructie, installatie en detaillering, eisen t.a.v. nutsbedrijven, eisen t.a.v. omgevingvergunning e.a. wetgeving.
- de aangegeven maatvoering op de tekeningen zijn ter indicatie en derhalve circa-maten.
- berging (min 5m2) en parkeerplaats(en) zijn gesitueerd in de kelder.
- wijzigingen van installateurs (bijv. toepassing VV verdelers) zijn ook onder voorbehoud.
- De Technische Omschrijving van deze woning is leidend.
- Afmeting toilet minimale conform volgens Bouwbesluit

Lloydpier


bnr.:
33.00
verd.:
00 / 01

type:
M1
GO:
179 m²


schaal:
1:100

datum:
05.10.2020



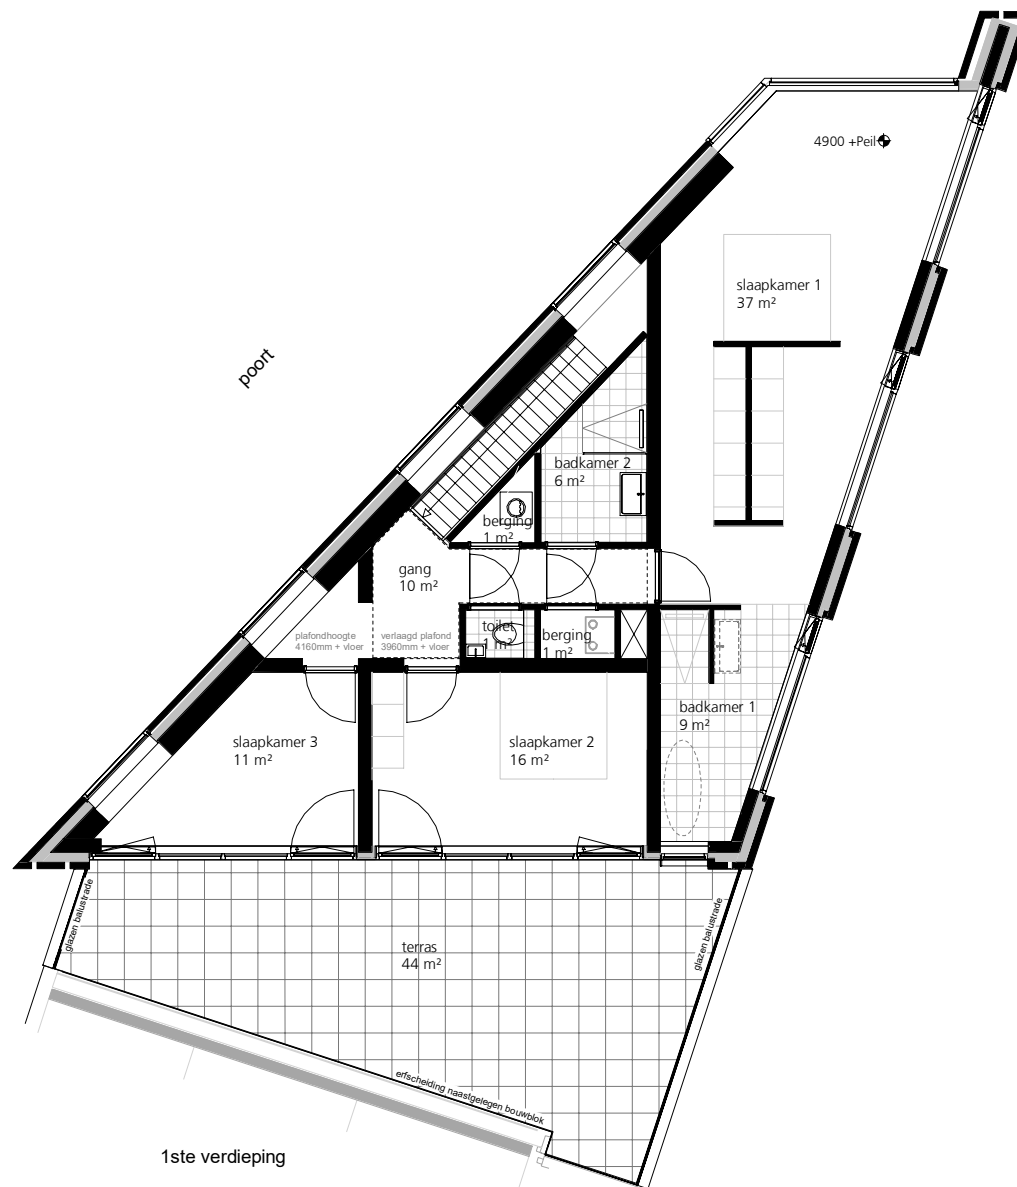

1ste verdieping

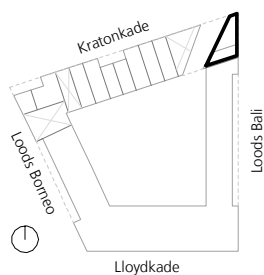

Symbol	Omschrijving	Symbol	Omschrijving
	trap		meterkast
	te openen deel: entree deur		opstelplaats wasmachine
	te openen deel: deur		aanduiding vloerniveau
	te openen deel: raam		opstelplaats keuken (exclusief)
	te openen deel: draaikiep		erfafscheiding
	te openen deel: schuifpui		
	tegelwerk		
	schacht/vide		

algemene opmerking:
 - keuken is exclusief.
 - wijzigingen voorbehouden ten aanzien van verdere uitwerking constructie, installatie en detaillering, eisen t.a.v. nustbedrijven, eisen t.a.v. omgevingvergunning e.a. wetgeving.
 - de aangegeven maatvoering op de tekeningen zijn ter indicatie en derhalve circa-maten.
 - berging (min 5m2) en parkeerplaats(en) zijn gesitueerd in de kelder.
 - wijzigingen van installateurs (bijv. toepassing VV verdelers) zijn ook onder voorbehoud.
 - De Technische Omschrijving van deze woning is leidend.
 - Afmeting toilet minimale conform volgens Bouwbesluit

Lloydpier


bnr.:
bnr. 33.01
verd.:
00 / 01

type:
M1
GO:
179 m²

schaal:
1:100

datum:
05.10.2020




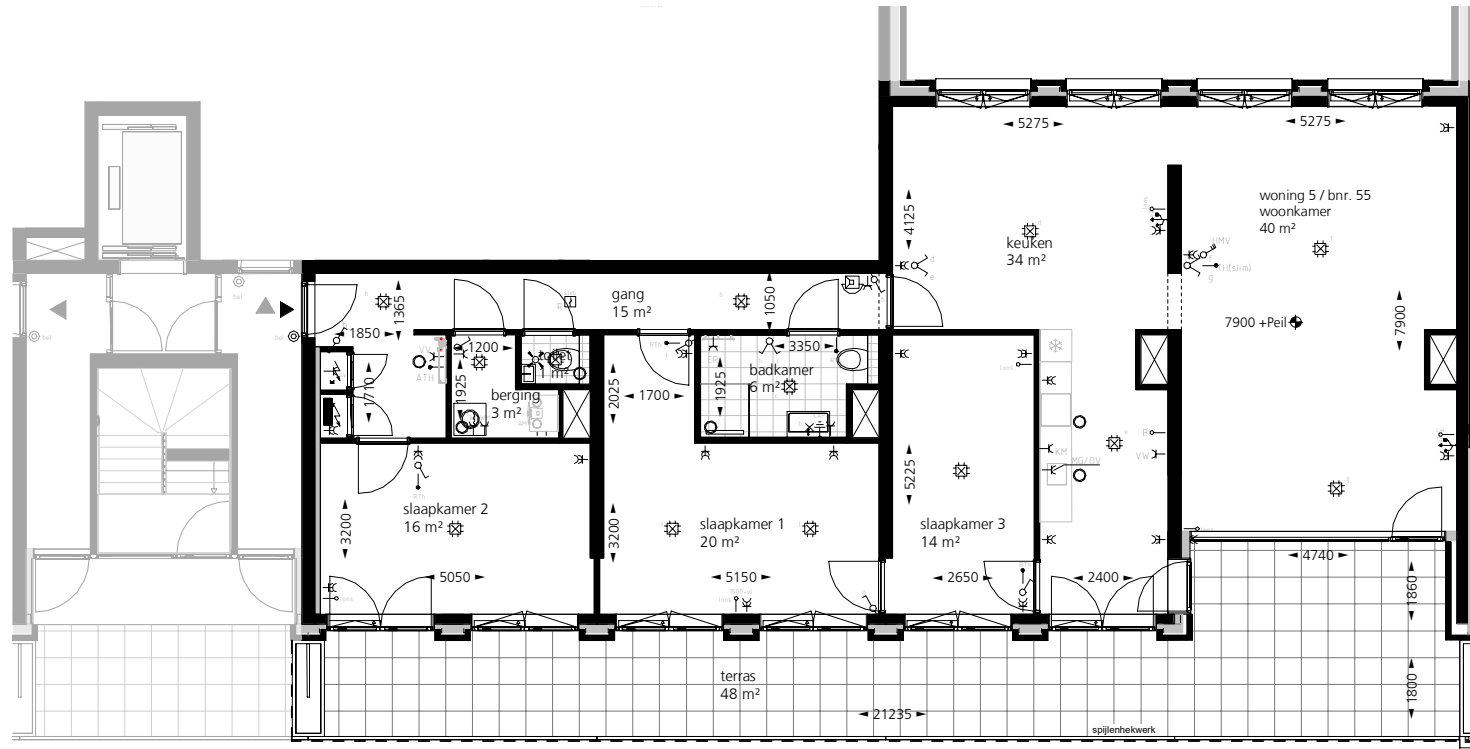

site:
edendistrict.nl

aannemer:
Stebru

architect:
Arons en Gelauff architecten

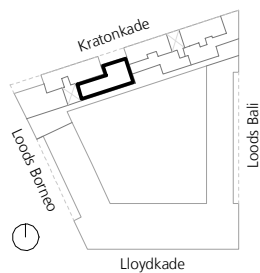

Symbol

Omschrijving

- trap
- te openen deel: entree deur
- te openen deel: deur
- te openen deel: raam
- te openen deel: draaikiep
- te openen deel: schuifpui
- tegelwerk
- schacht/vide

Symbol

Omschrijving

- meterkast
- opstelplaats wasmachine
- aanduiding vloerniveau
- opstelplaats keuken (exclusief)
- erfafscheiding

algemene opmerking:


- keuken is exclusief.
- wijzigingen voorbehouden ten aanzien van verdere uitwerking constructie, installatie en detaillering, eisen t.a.v. nutsbedrijven, eisen t.a.v. omgevingvergunning e.a. wetgeving.
- de aangegeven maatvoering op de tekeningen zijn ter indicatie en derhalve circa-maten.
- berging (min 5m2) en parkeerplaats(en) zijn gesitueerd in de kelder.
- wijzigingen van installateurs (bijv. toepassing VV verdelers) zijn ook onder voorbehoud.
- De Technische Omschrijving van deze woning is leidend.
- Afmeting toilet minimale conform volgens Bouwbesluit


Lloydpier

bnr.: type:
bnr. 55 5

verd.: GO:
02 152 m²

schaal: datum:
1:100 04.06.2019

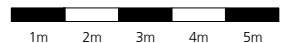


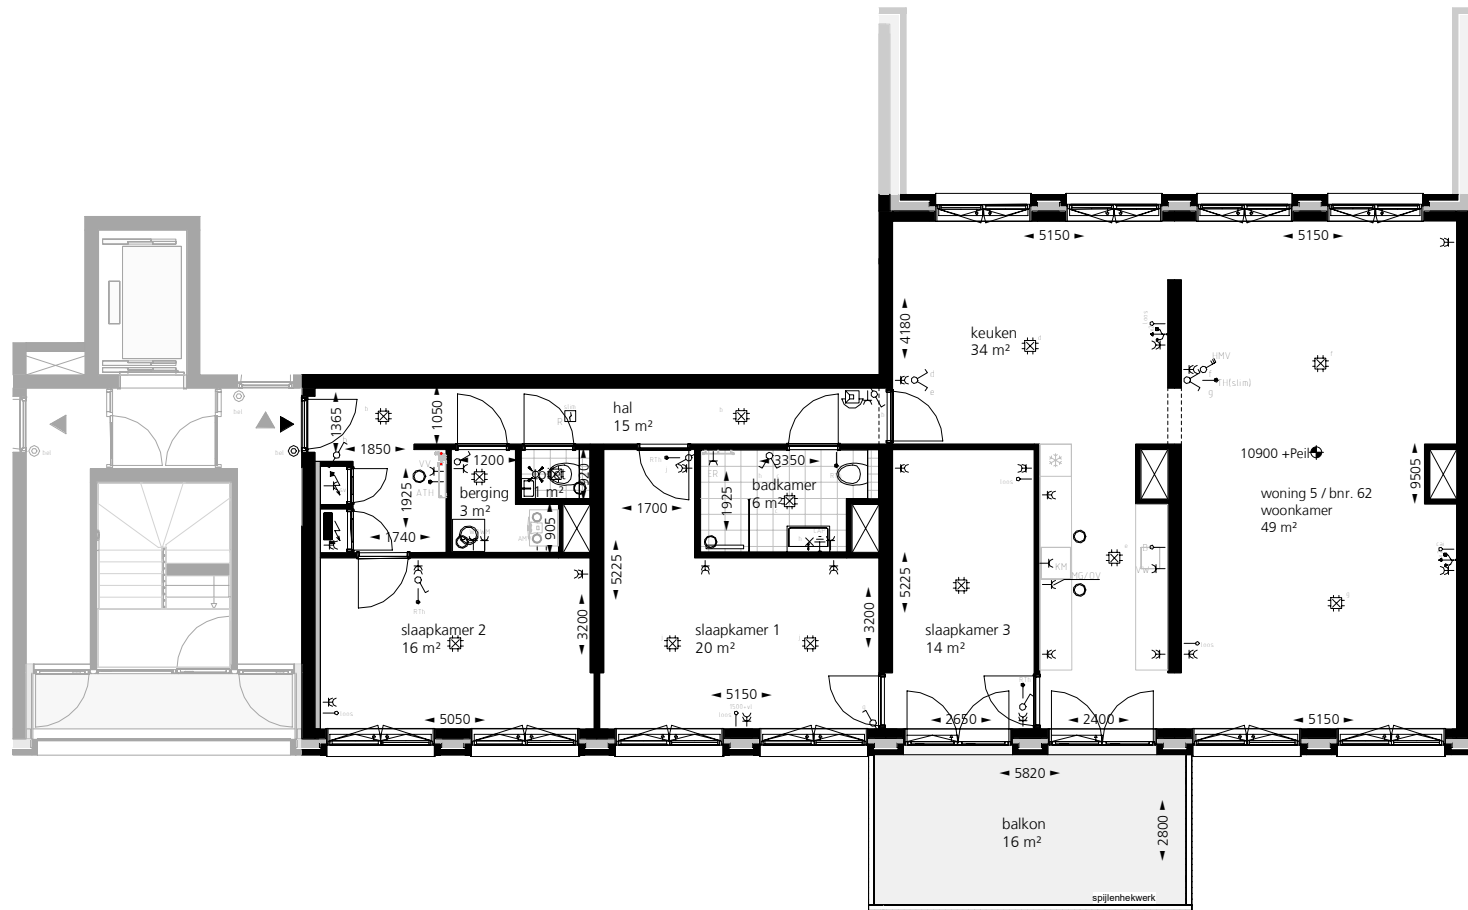

site:
edendistrict.nl

aannemer:
Stebru

architect:
Arons en Gelauff architecten

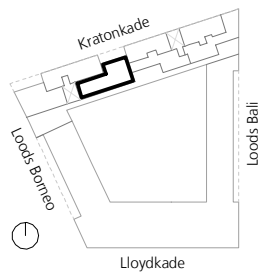

Symbol



Omschrijving

- trap
- te openen deel: entree deur
- te openen deel: deur
- te openen deel: raam
- te openen deel: draaikiep
- te openen deel: schuifpui
- tegelwerk
- schacht/vide

Symbol



Omschrijving

- meterkast
- opstelplaats wasmachine
- aanduiding vloerniveau
- opstelplaats keuken (exclusief)
- erfafscheiding

algemene opmerking:


- keuken is exclusief.
- wijzigingen voorbehouden ten aanzien van verdere uitwerking constructie, installatie en detaillering, eisen t.a.v. nutsbedrijven, eisen t.a.v. omgevingvergunning e.a. wetgeving.
- de aangegeven maatvoering op de tekeningen zijn ter indicatie en derhalve circa-maten.
- berging (min 5m2) en parkeerplaats(en) zijn gesitueerd in de kelder.
- wijzigingen van installateurs (bijv. toepassing VV verdelers) zijn ook onder voorbehoud.
- De Technische Omschrijving van deze woning is leidend.
- Afmeting toilet minimale conform volgens Bouwbesluit



Lloydpier

bnr.: type:
bnr. 62 5


verd.: GO:
03 160 m²

schaal: datum:
1:100 04.06.2019

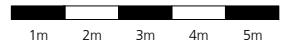

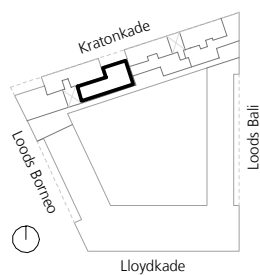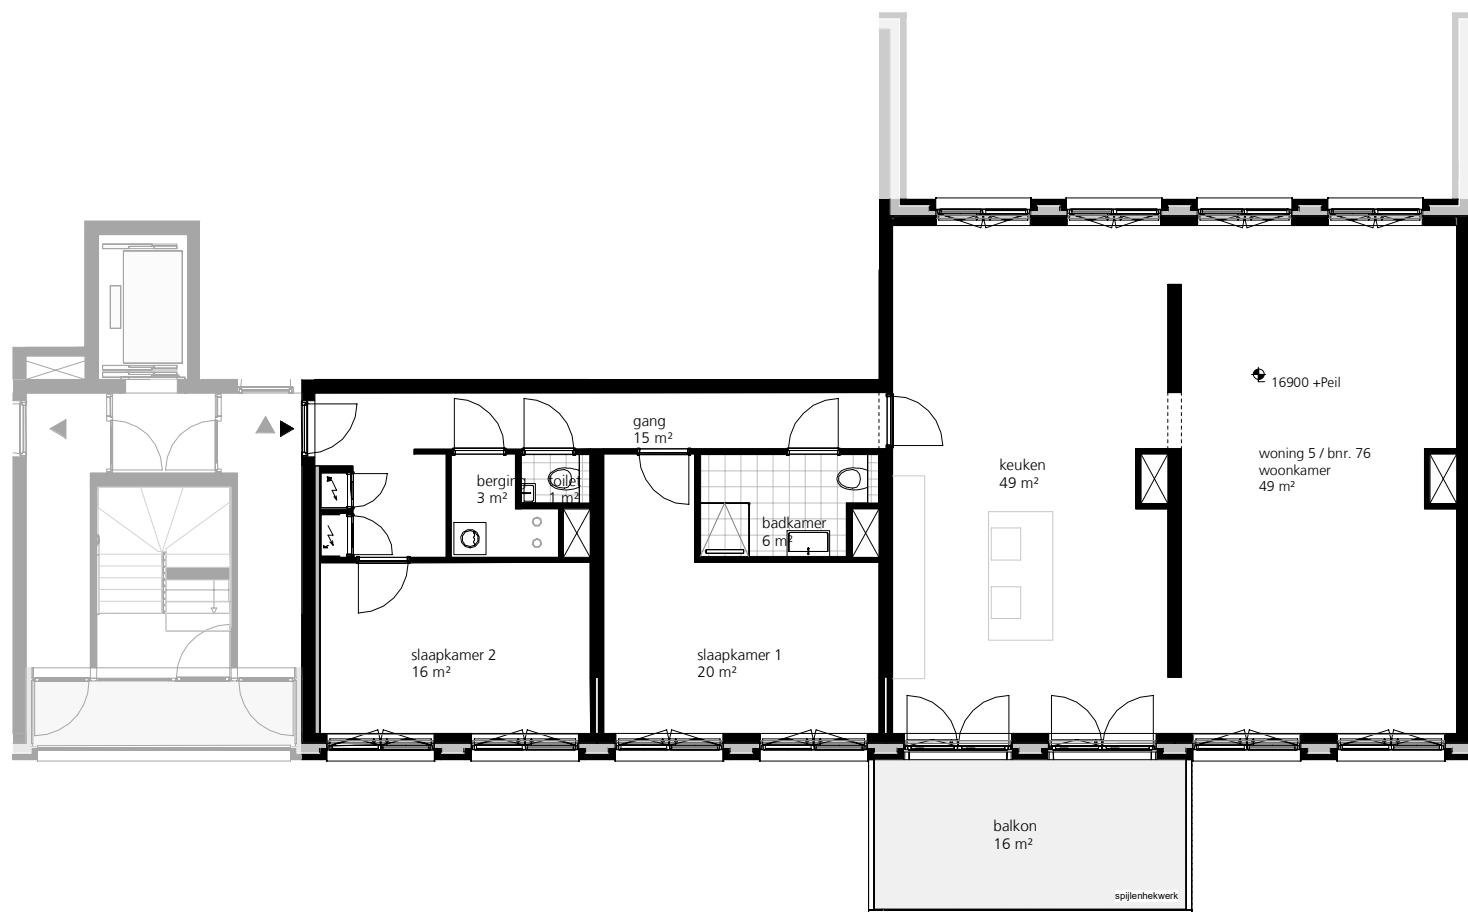


Symbol

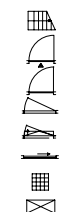

Omschrijving

- trap
- te openen deel: entreedeur
- te openen deel: deur
- te openen deel: raam
- te openen deel: draaikiep
- te openen deel: schuifpui
- tegelwerk
- schacht/vide

Symbol

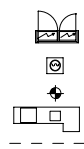

Omschrijving

- meterkast
- opstelplaats wasmachine
- aanduiding vloerniveau
- opstelplaats keuken (exclusief)
- erfafscheiding

algemene opmerking:

- keuken is exclusief.
- wijzigingen voorbehouden ten aanzien van verdere uitwerking constructie, installatie en detaillering, eisen t.a.v. nutsbedrijven, eisen t.a.v. omgevingvergunning e.a. wetgeving.
- de aangegeven maatvoering op de tekeningen zijn ter indicatie en derhalve circa-maten.
- berging (min 5m2) en parkeerplaats(en) zijn gesitueerd in de kelder.
- wijzigingen van installateurs (bijv. toepassing VV verdelers) zijn ook onder voorbehoud.
- De Technische Omschrijving van deze woning is leidend.
- Afmeting toilet minimale conform volgens Bouwbesluit

Lloydpier

bnr.: type:
bnr. 76 5

verd.: GO:
05 160 m²

schaal: datum:
1:100 12.01.2021

